


FACADE EST

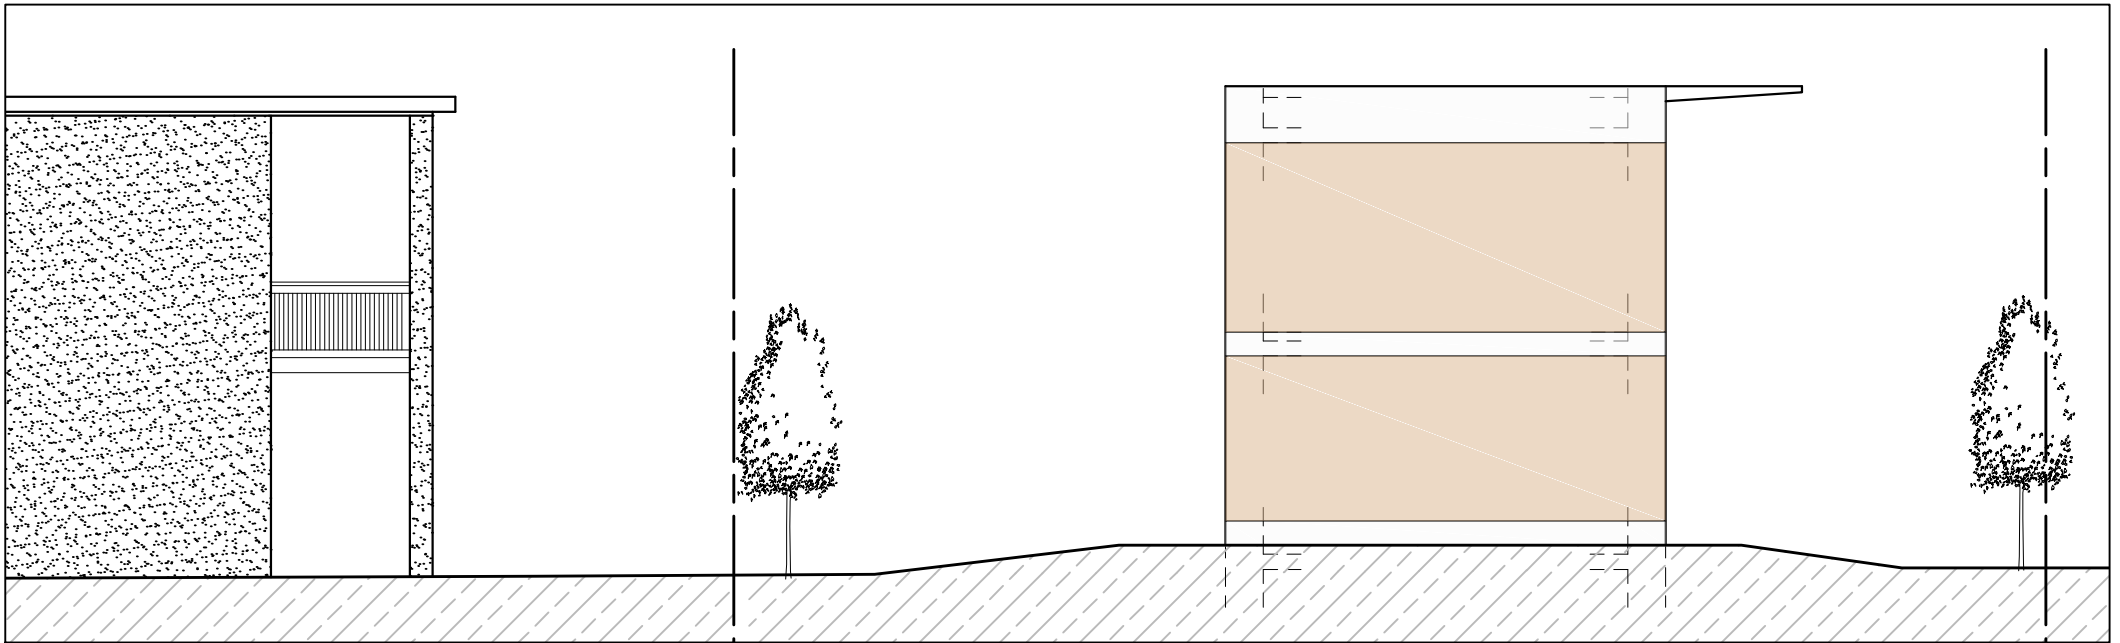

FACADE NORD
Constructions d'une villa

1/100

15.12.2025

Façade NORD / EST

2ASE Atelier d'architecture Simon Eicher