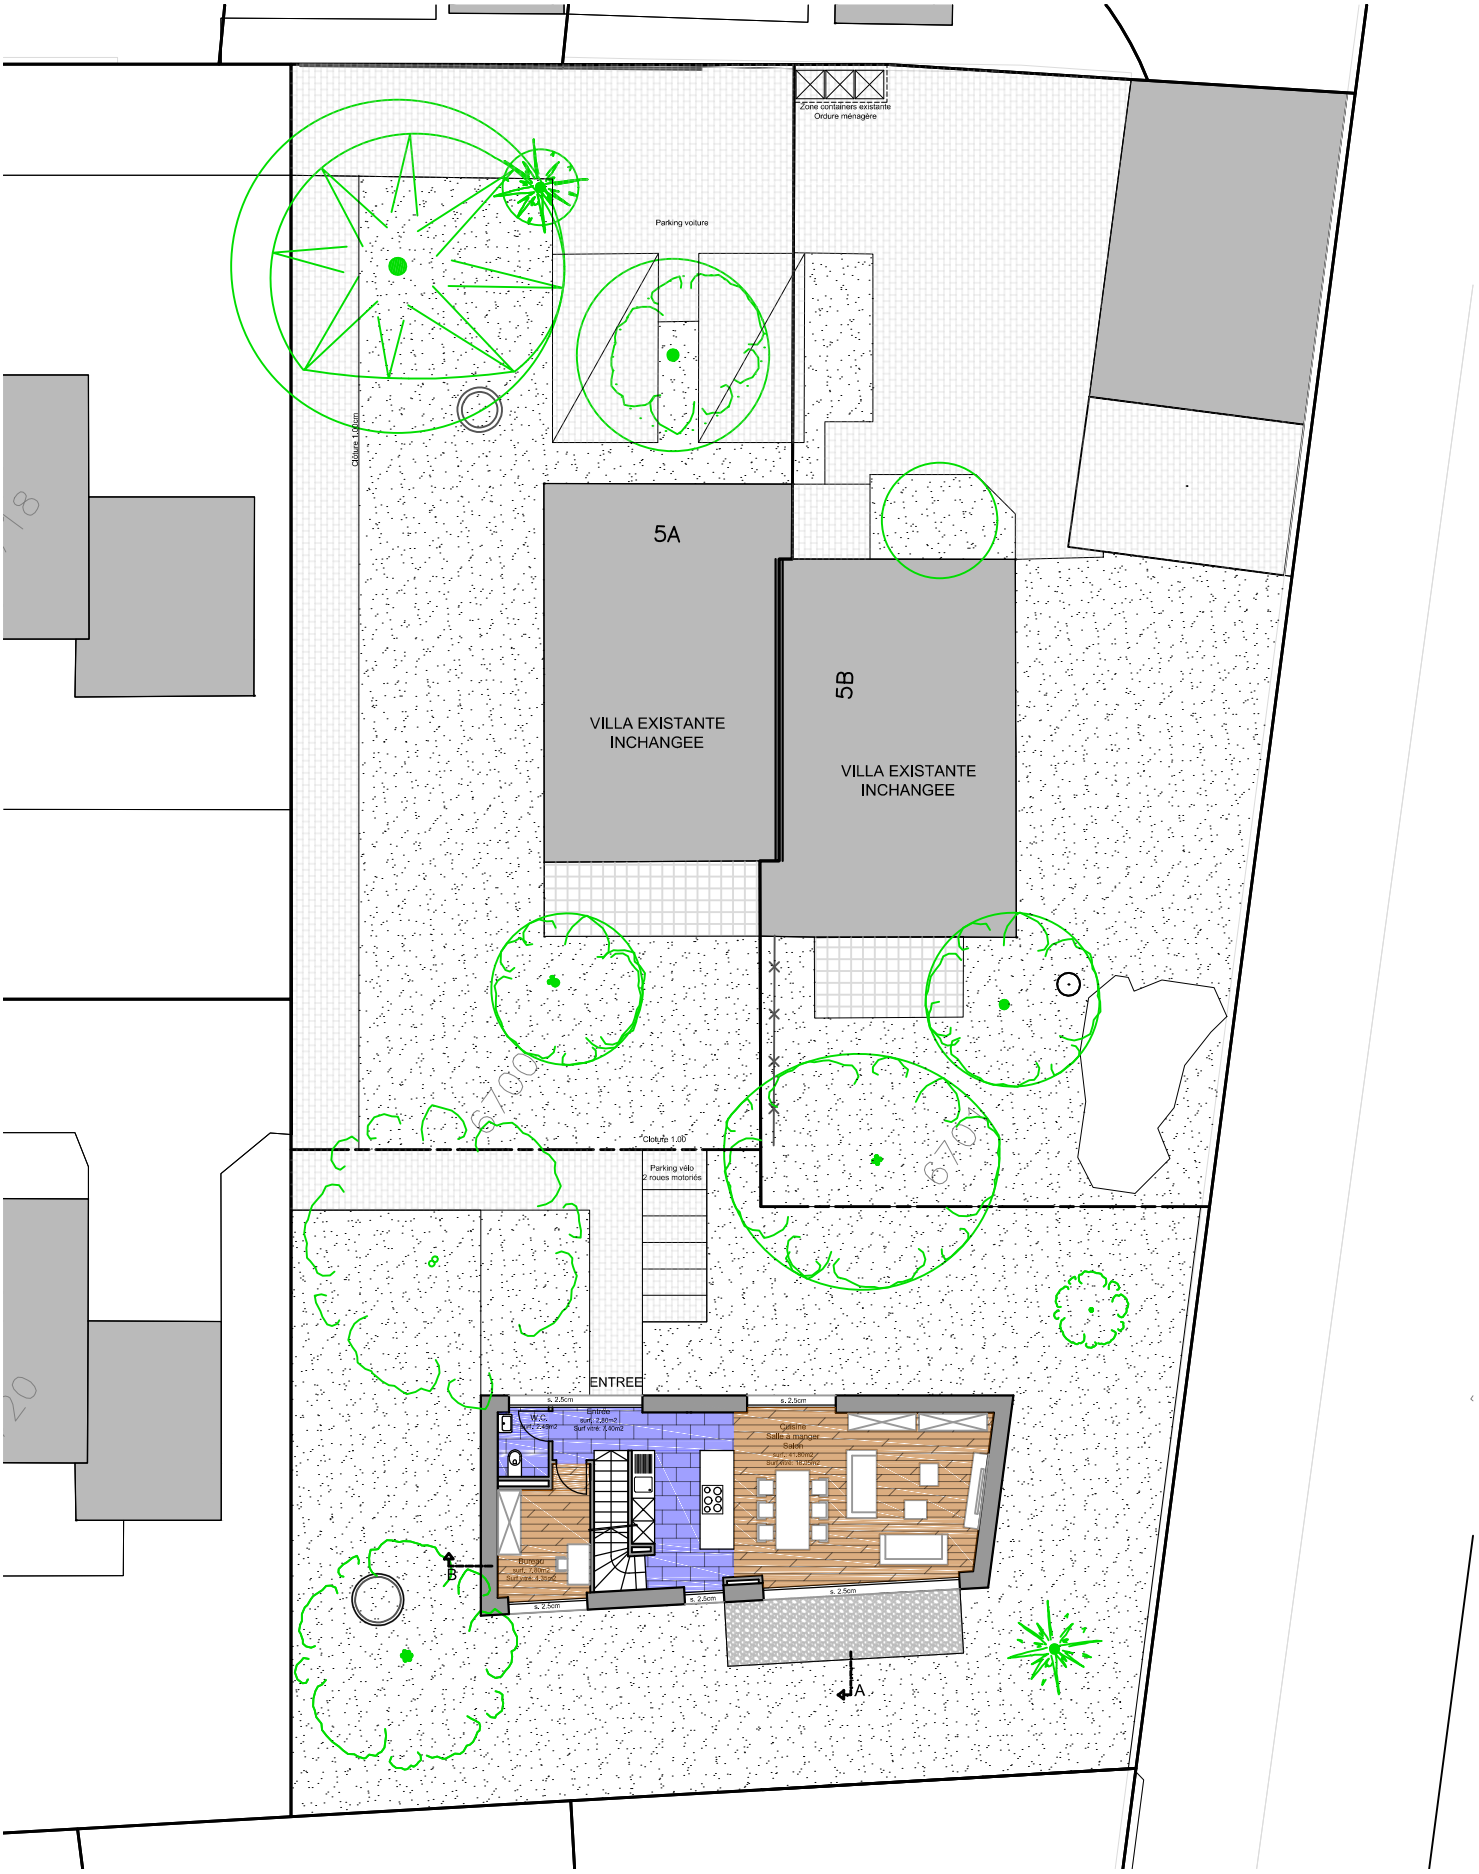

Constructions d'une villa 1/200 15.12.2025 ENSEMBLE 2ASE Atelier d'architecture Simon Eicher